



# DETAIL 1

Bc. Jaroslav P. Inesdom  
Digit. in. podepsal:  
Bc. Jaroslav P. Inesdom  
POLICIE ČESKÉ REPUBLIKY  
D. vod. Za spr. vnější vyhodnocen  
06.06.2023 08:27:47

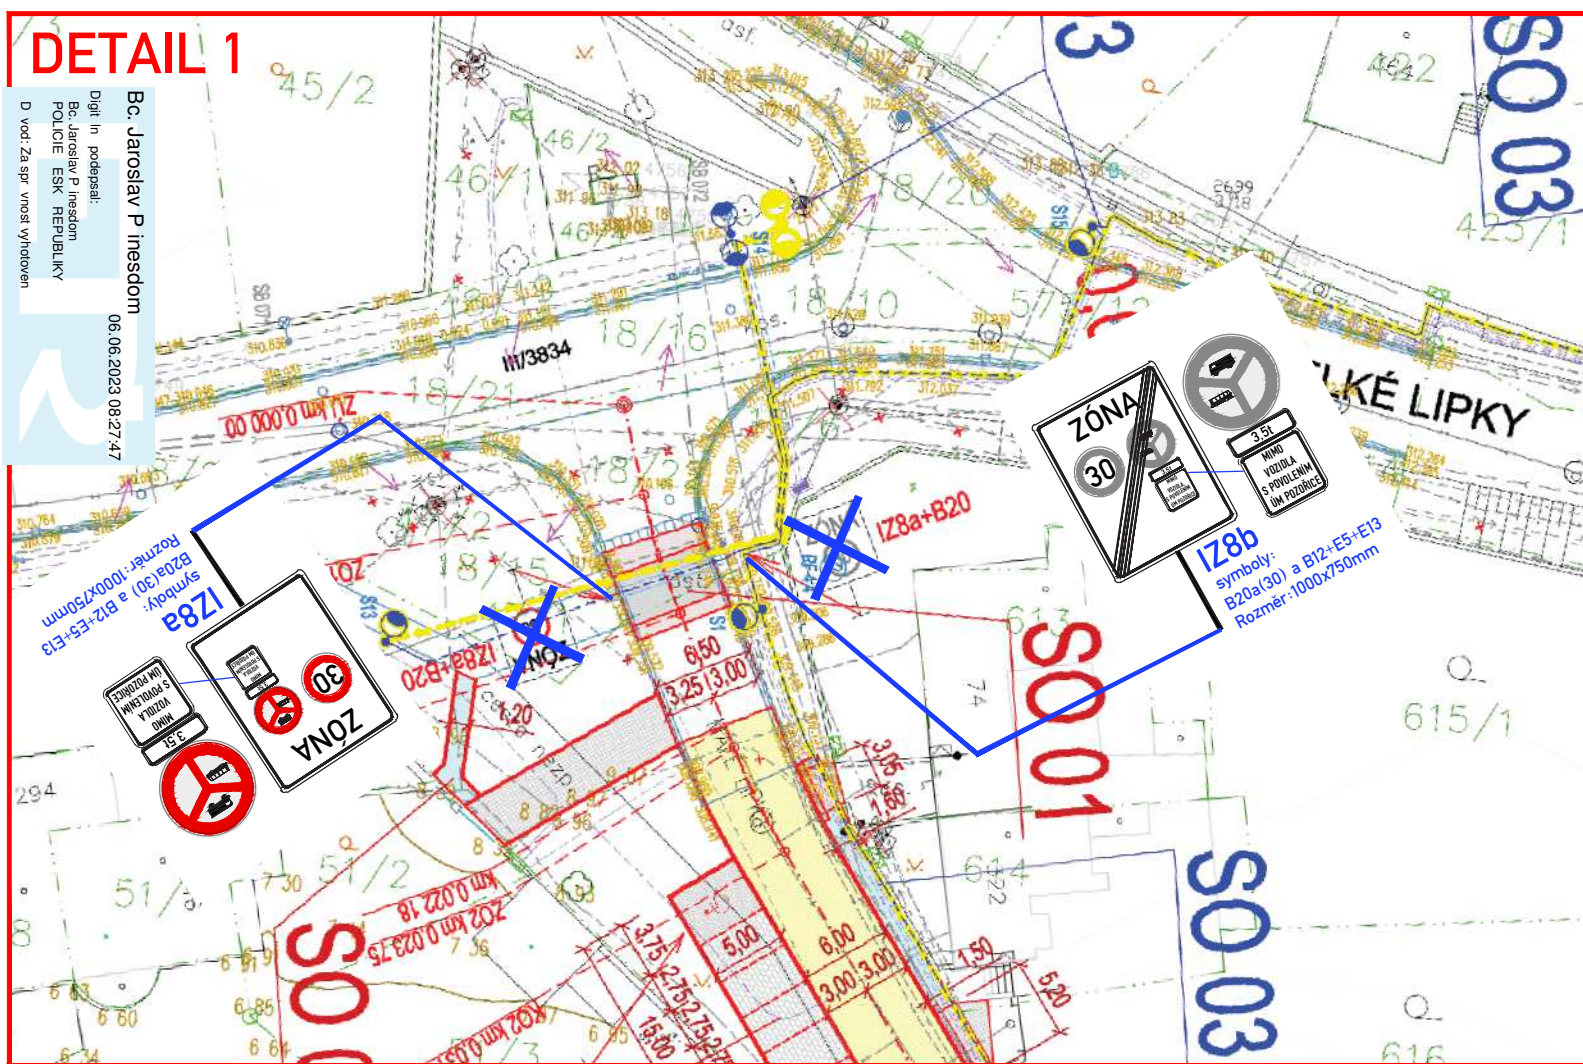


# DETAIL 2

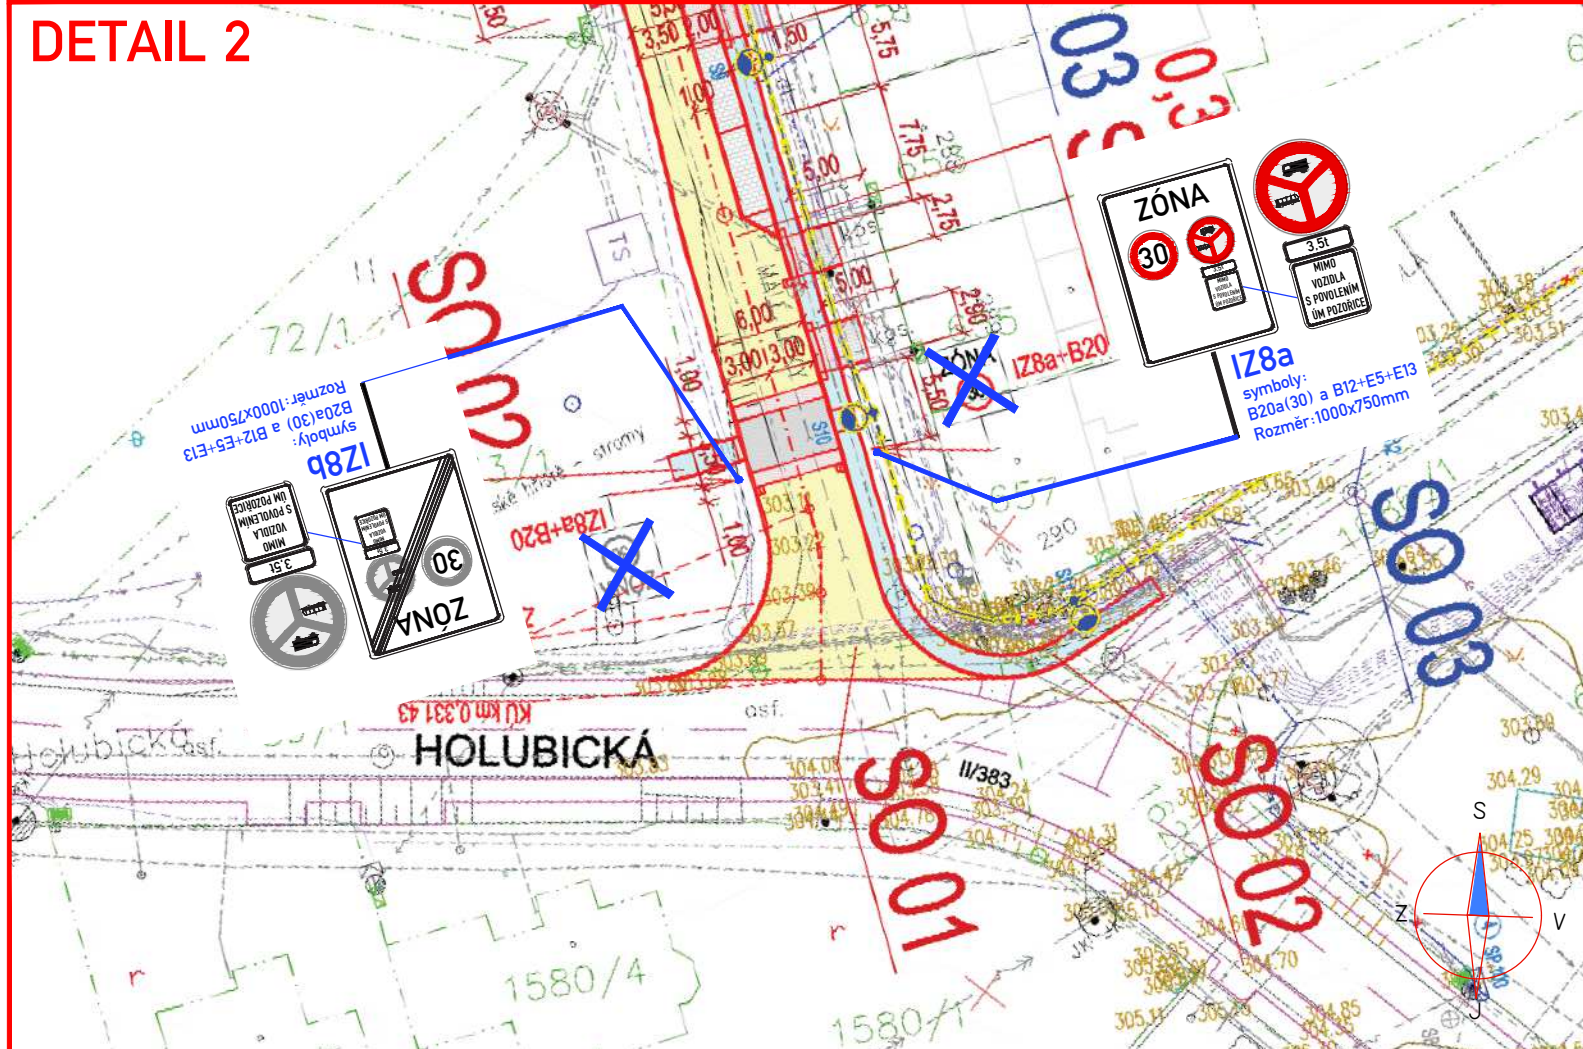


# PŘEHLEDOVÁ MAPA:



# POTVRZENÍ SOUHLASU S PROJEKTOVOU DOKUMENTACÍ:

POLICIE ČESKÉ REPUBLIKY Územní odbor Brno-venkov Dopravní inspektorát, pracoviště dopravního inženýrství	
Odsouhlaseno dne: 5. 6. 2023	
Pod č.j.: KRPB- 103382-1	/ČJ-2023-0603DI -BAR
v kontextu č.j.: KRPB-	/ČJ-20-0603DI
Dle § .....	zák. č. 13/1997 Sb. § 77/2b)
	





# LEGENDA:

-  **B4** STÁVAJÍCÍ MÍSTNÍ ÚPRAVA DZ [JIŽ STANOVENO]
-  **B12** NOVĚ NAVRŽENÁ MÍSTNÍ ÚPRAVA SVISLÉHO DOPRAVNÍHO ZNAČENÍ
-  **B4** STÁVAJÍCÍ MÍSTNÍ ÚPRAVA DZ ZRUŠIT - DEMONTOVAT

# POZNÁMKA:

- Umístění svislého dopravního značení dle TP 65 – Zásady pro dopravní značení na pozemních komunikacích.

ZNAKOM s.r.o. – ZENGROVA 2694/4, 615 00 BRNO, TEL. 602 593 383, ZNAKOM@ZNAKOM.CZ, (PRACOVISŤE: RYBNÍČEK 12, 602 00 BRNO)

Vypracoval: Daniel JANCÍK podpis: 	Zodpovědný projektant: Daniel JANCÍK podpis: 	Ředitel: Petr BEDNAŘ podpis: 	Zhotovitel:  ZNAKOM s.r.o., ZENGROVA 2694/4, 615 00 BRNO
---	--	--	---

Místo:	městys Pozořice	Číslo zak.:	22Z00661
Komunikace:	MK Pozořice – ul. Malé Lipky	Formát:	A3
Staničení úseku:	---	Datum:	06/2023
Akce:	POZOŘICE, UL. MALÉ LIPKY DOPLNĚNÍ MÍSTNÍ ÚPRAVY DZ	Číslo přílohy:	1
Obsah:	SITUACE DOPRAVNÍHO ZNAČENÍ		