



DETAIL 1


Bc. Jaroslav P. Inesdom
Digit. in. podpisat.
POLICIE ČESKÉ REPUBLIKY
D. vod. Za spr. vnosit. vyhodoven
06.06.2023 08:27:47

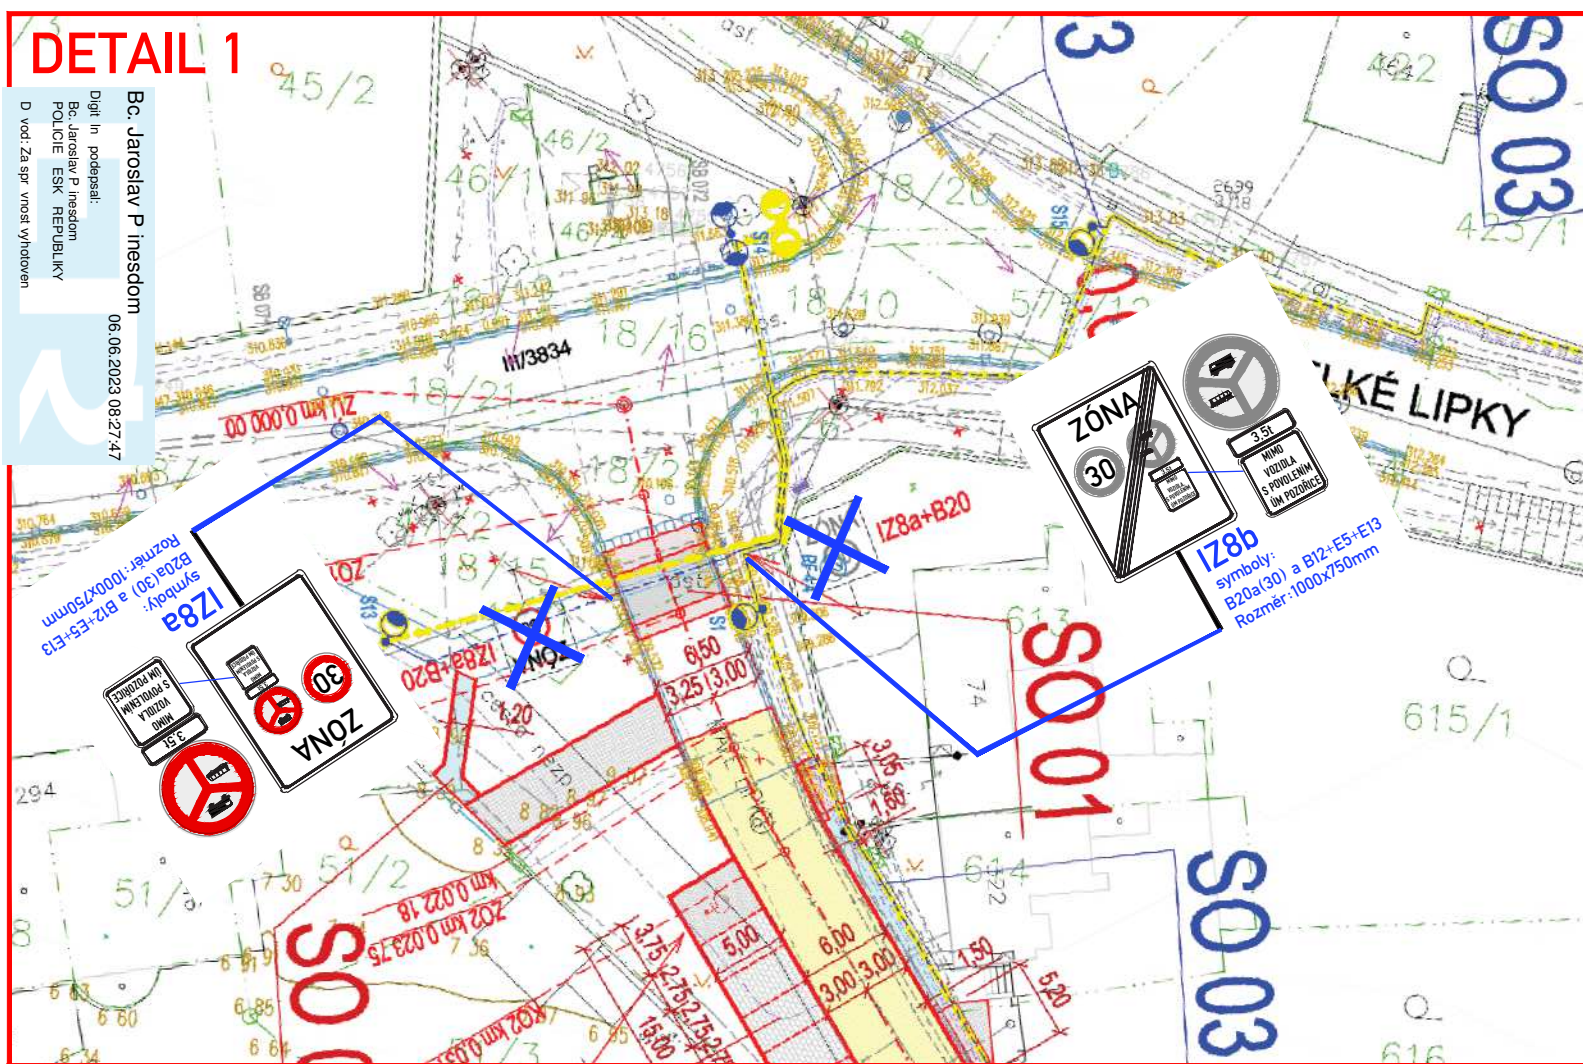

DETAIL 2

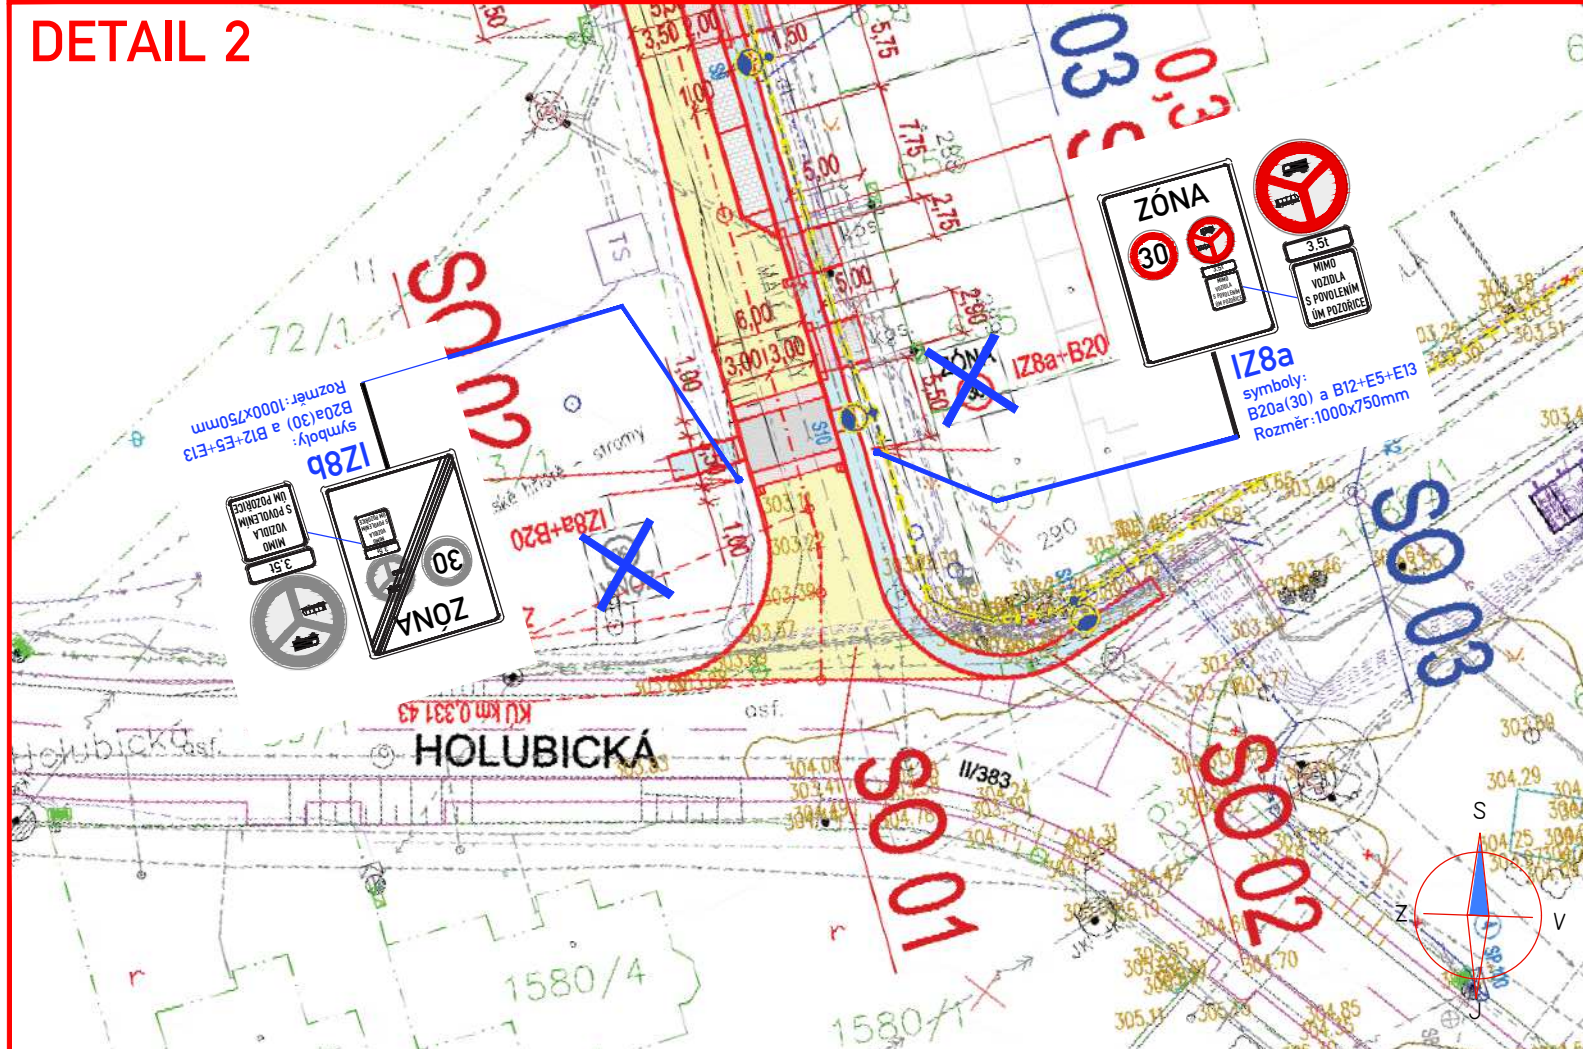

PŘEHLEDOVÁ MAPA:

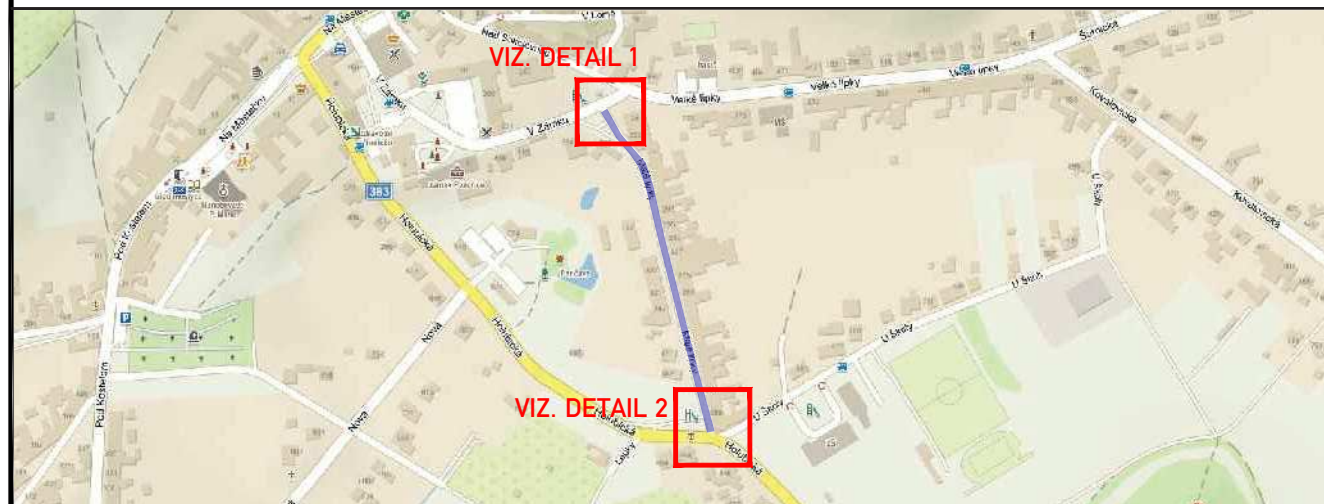

POTVRZENÍ SOUHLASU S PROJEKTOVOU DOKUMENTACÍ:

POLICIE ČESKÉ REPUBLIKY Územní odbor Brno-venkov Dopravní inspektorát, pracoviště dopravního inženýrství Odsouhlaseno dne: 5. 6. 2023 Pod č.j.: KRPB- 103382-1 /ČJ-2023-0603DI -BAR v kontextu č.j.: KRPB- /ČJ-20-0603DI Dle § zák. č. 13/1997 Sb. § 77/2b) zák. č. 361/2000 Sb.		
---	--	--

LEGENDA:

- B4 STÁVAJÍCÍ MÍSTNÍ ÚPRAVA DZ [JIŽ STANOVENO]
- B4 STÁVAJÍCÍ MÍSTNÍ ÚPRAVA DZ ZRUŠIT - DEMONTOVAT
- B12 NOVĚ NAVRŽENÁ MÍSTNÍ ÚPRAVA SVISLÉHO DOPRAVNÍHO ZNAČENÍ

POZNÁMKA:

- Umístění svislého dopravního značení dle TP 65 – Zásady pro dopravní značení na pozemních komunikacích.

ZNAKOM s.r.o. – ZENGROVA 2694/4, 615 00 BRNO, TEL. 602 593 383, ZNAKOM@ZNAKOM.CZ, (PRACOVISŤE: RYBNÍČEK 12, 602 00 BRNO)

Vypracoval: Daniel JANCÍK podpis:	Zodpovědný projektant: Daniel JANCÍK podpis:	Ředitel: Petr BEDNAŘ podpis:	Zhotovitel: ZNAKOM s.r.o., ZENGROVA 2694/4, 615 00 BRNO
---	--	------------------------------------	--

Místo: městys Pozořice	Číslo zak.: 22Z00661
Komunikace: MK Pozořice – ul. Malé Lipky	Formát: A3
Staničení úseku: ---	Datum: 06/2023
Akce: POZOŘICE, UL. MALÉ LIPKY DOPLNĚNÍ MÍSTNÍ ÚPRAVY DZ	Číslo přílohy: 1
Obsah: SITUACE DOPRAVNÍHO ZNAČENÍ	