

PODÉLNÝ PROFIL

1:1000/100

Sklonové poměry


Příčný sklon


Kóty nivelety

Kóty terénu

Sovmňovací rovina
Staničení v m

Vzdálenost příčných řezů

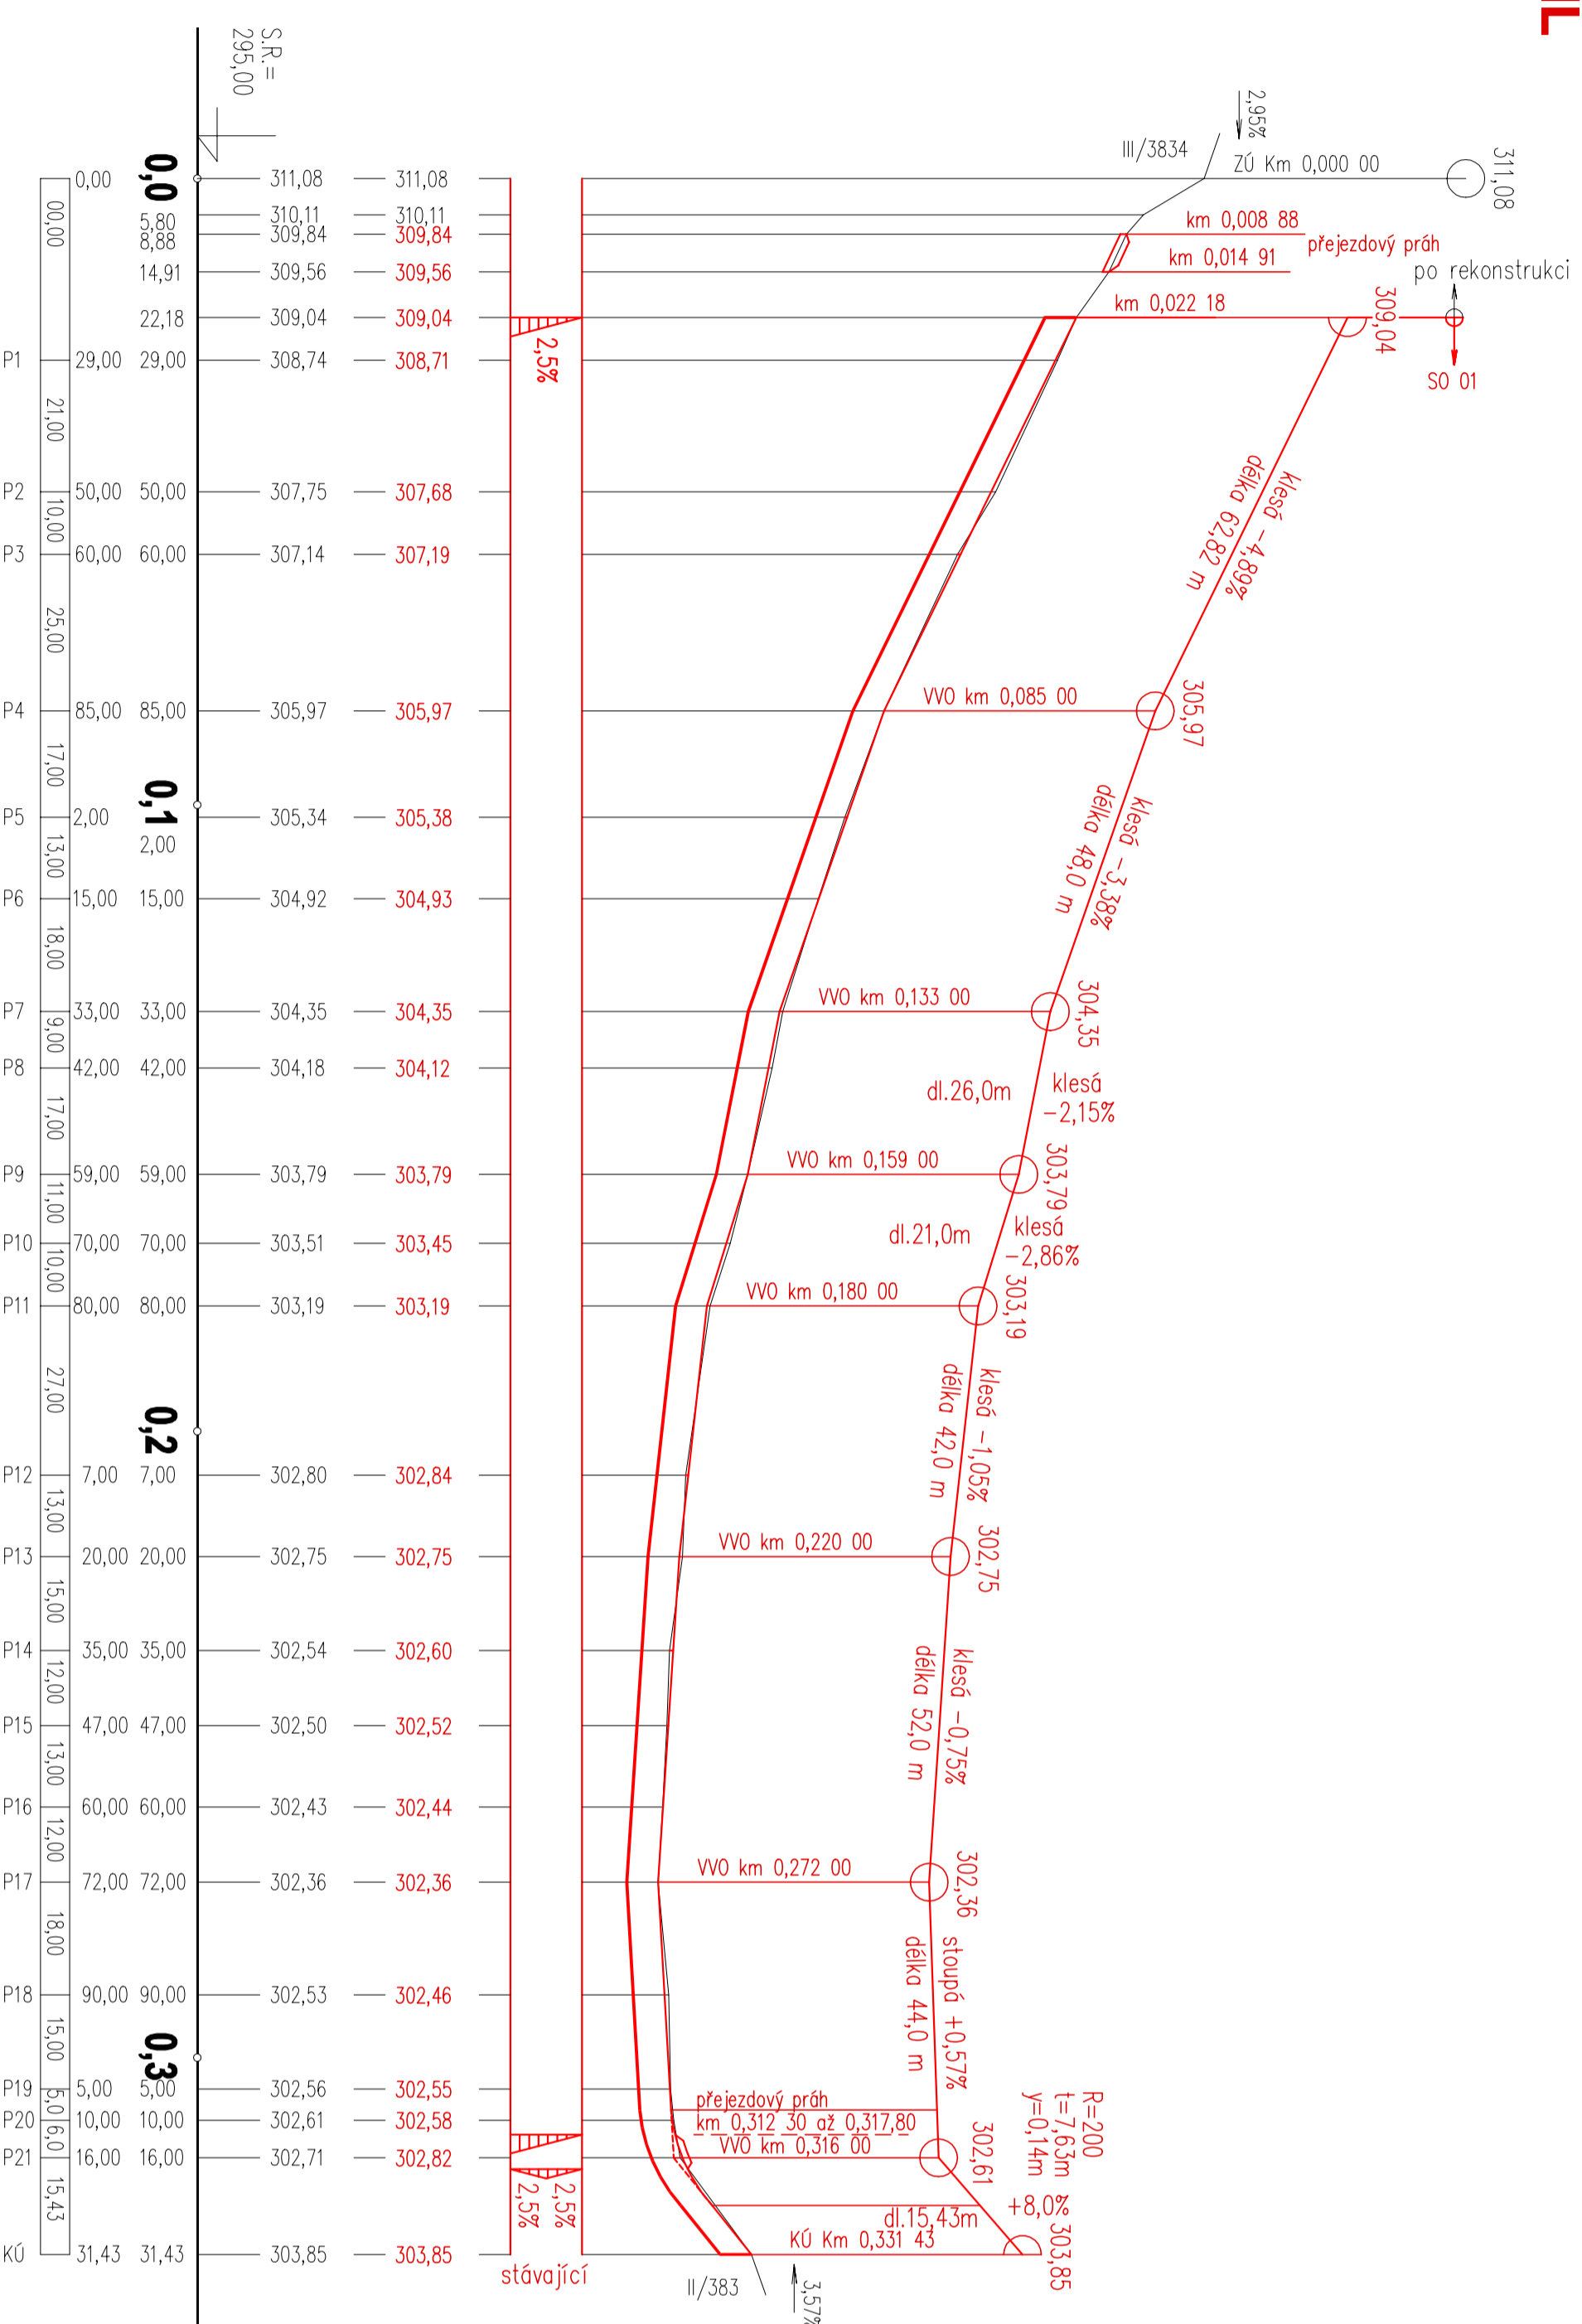

VYPRACOVAN	ING. SVATOPLUK HOLOTIK		ING. SVATOPLUK HOLOTIK TRŽDA GEN PLYK 5 813 00 BRNO TEL: 602569696, E: info@svatoplukholotik.cz
KONTROLOVAN	ING. SVATOPLUK HOLOTIK		
INVESTOR	MĚSTYS POZOŘICE		
STAVBA	POZOŘICE, REKONSTRUKCE KOMUNIKACE ULICE MALE LIPKY		
SO	SO 01 - KOMUNIKACE, PARKOVACÍ STÁNÍ SO 02 - CHODNÍKY		
OBSAH VYKRESU	PODÉLNÝ PROFIL		QIS: VYKR 03
FORMÁT	4x A4	DATAUM	04/2021
STUPEN	DŮR + DSP	MĚR	1:1000/100