



## CHARAKTERISTICKÝ PŘÍČNÝ ŘEZ - P18 1:50


km 0,290

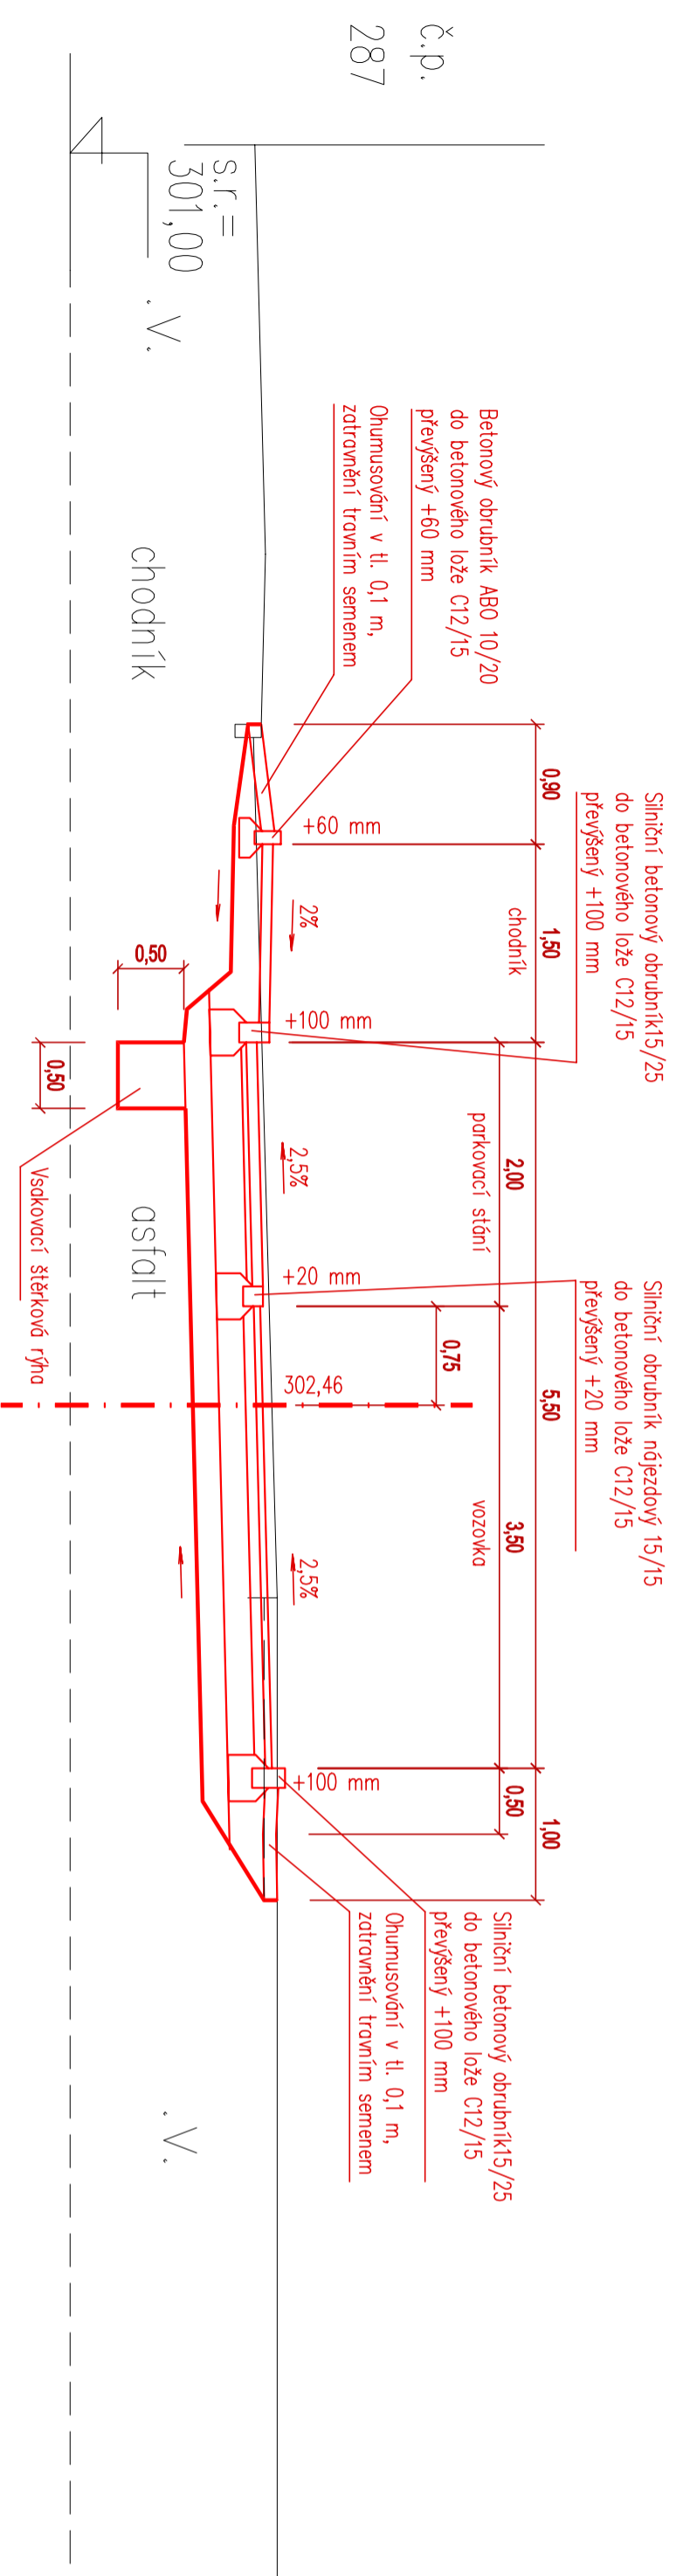

## SITUACE - TYPICKÉ ŘEŠENÍ SJEZDU 1:100

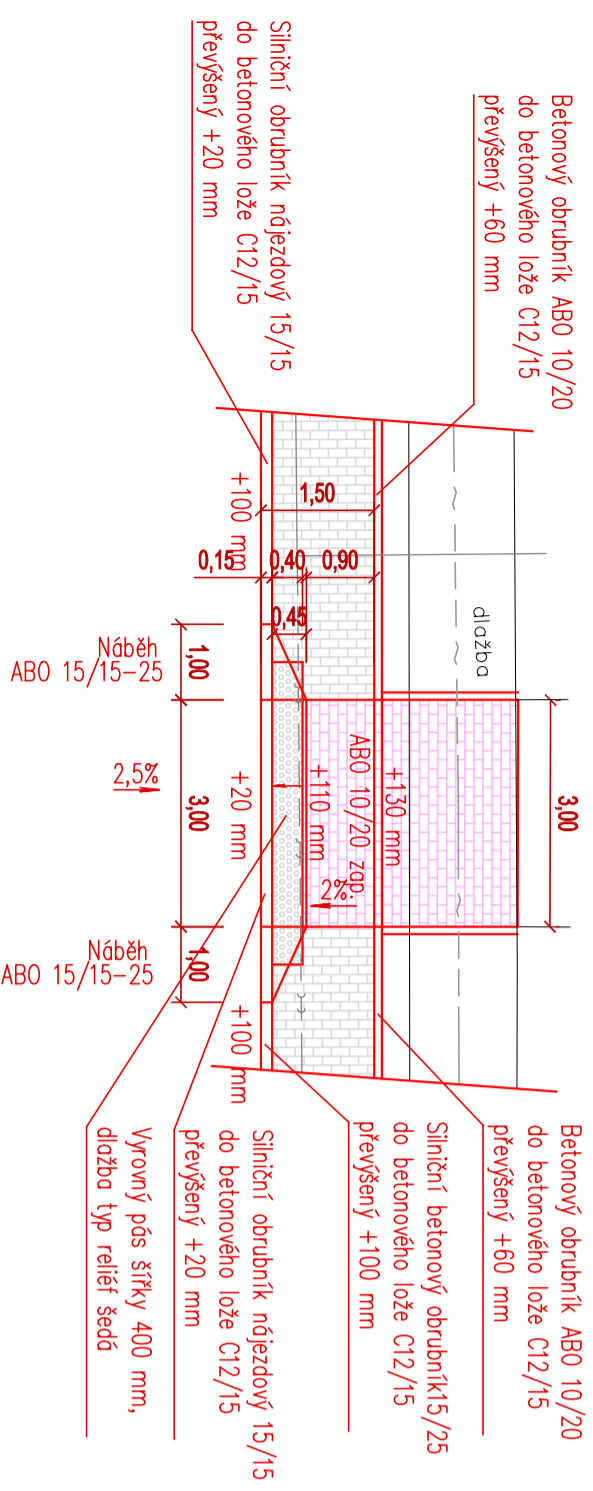

## ŘEŠENÍ OCHRANNÉHO OSTRŮVKU PARKOVACÍCH STÁNÍ 1:100

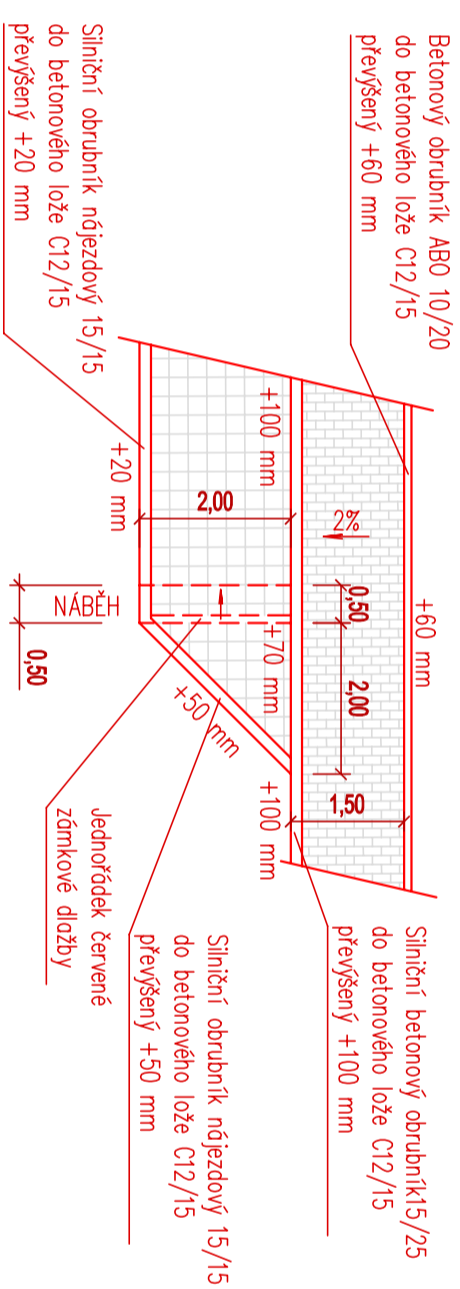

VYPRACOVAL	ING. SVATOPLUK HOLOTIK		<b>ING. SVATOPLUK HOLOTIK</b> <b>TRÍDA GEN. PÍKY 5</b> <b>613 00 BRNO</b> TEL.: 6035696988 E-MAIL: holotik@neomypk.cz
KONTRLOVAL	ING. SVATOPLUK HOLOTIK		
INVESTOR	<b>MĚSTYS POZOŘICE</b>		
STANBA	<b>POZOŘICE, REKONSTRUKCE KOMUNIKACE</b>		FORMÁT 4x A4
	<b>ULICE MALÉ LIPKY</b>		DATAŮM 04/2021
	<b>SO 01 - KOMUNIKACE, PARKOVACÍ STÁNÍ</b>		STUPĚN DŮR
	<b>SO 02 - CHODNÍKY</b>		MĚR. 1:50
OBSAH VÝKRESU	<b>CHARAKTERISTICKÉ PŘÍČNÉ ŘEZY 2</b>		ČÍS. VÝKR. <b>04b</b>