



OBLAST JIŽNĚ OD OBCE



OBLAST VÝCHODNĚ OD OBCE

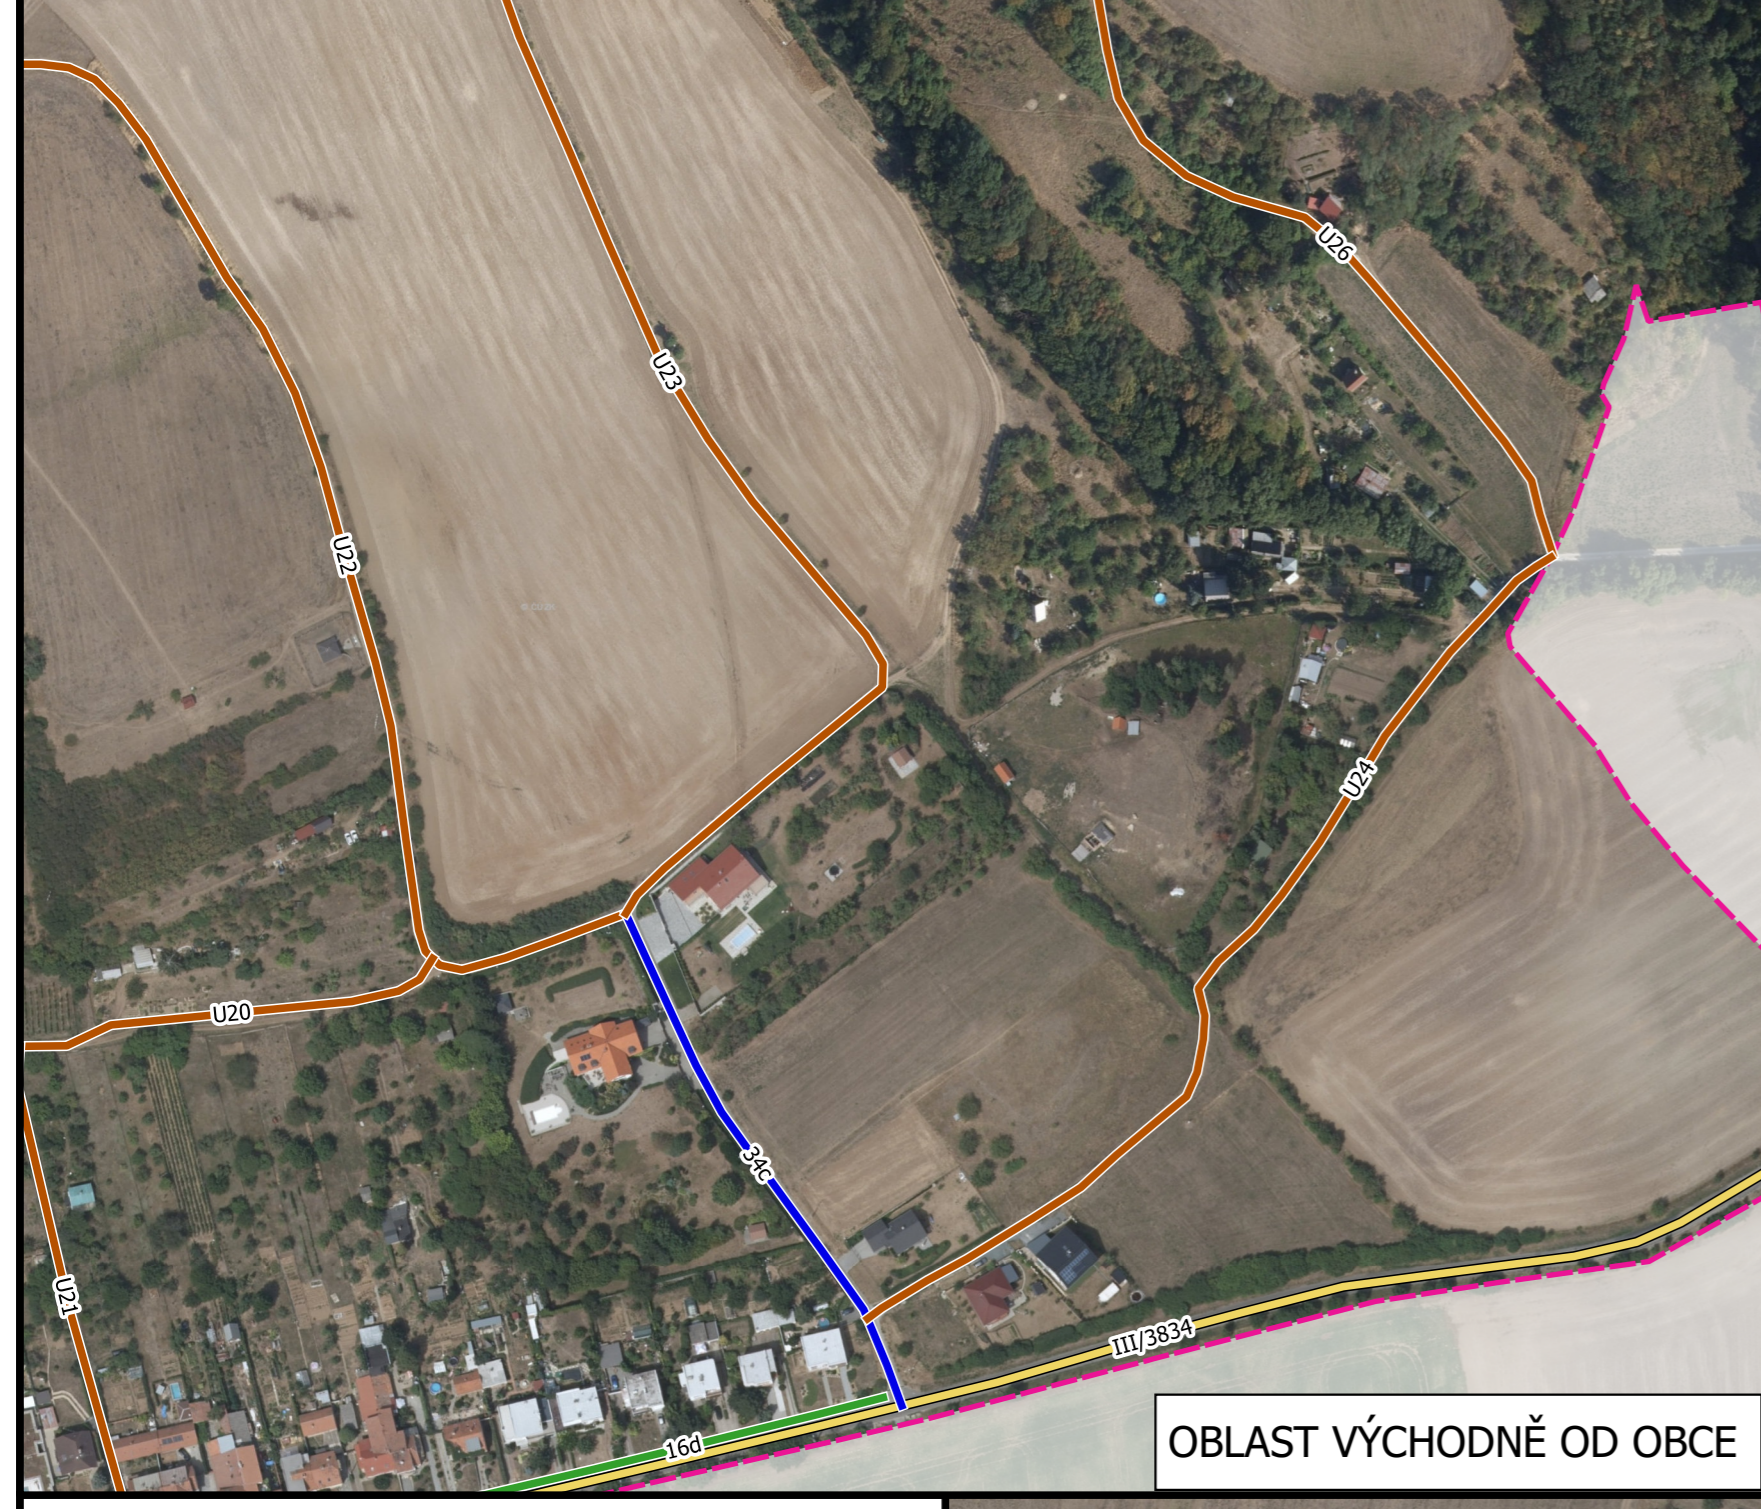

- Třídy komunikací**
- Místní komunikace III. třídy
 - Místní komunikace IV. třídy
 - Účelové komunikace
 - Silnice II. třídy
 - Silnice III. třídy
 - Katastrální území obce Pozoříčie

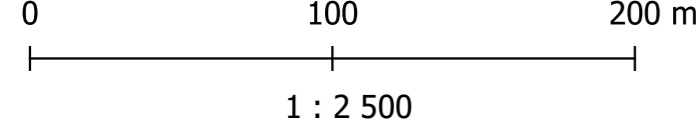

1 : 2 500

| | | |
|--|---|--|
| PASPORT MÍSTNÍCH KOMUNIKACÍ OBCE POZOŘIČIE | MÉRÍTKO MAPOVÝCH VÝŘEZŮ 1: 2 500 | |
| VYPRACOVAL: Bc. Tomáš VAŠÁTKO | FORMÁT: A1 (8 x A4) | |
| KONTROLOVAL: Ing. Libor VÁVRA | ENVI PARTNER, s.r.o. Videňská 546/55, 639 00 Brno | |
| DATUM: 10. 3. 2020 | Podkladová data: Ortofoto České republiky Zdroj podkladových dat: ČÚZK, 2020 | |

